



Lift maten
 Breed tussen leuning 954
 Breed vloer 1090.
 Hoogte 2215
 Diepte inwendig 1450.
 Deur opening 900x 2095.
 Hoogte o.k leuning 858
 Dikte leuning 40.
 Maten in millimeters

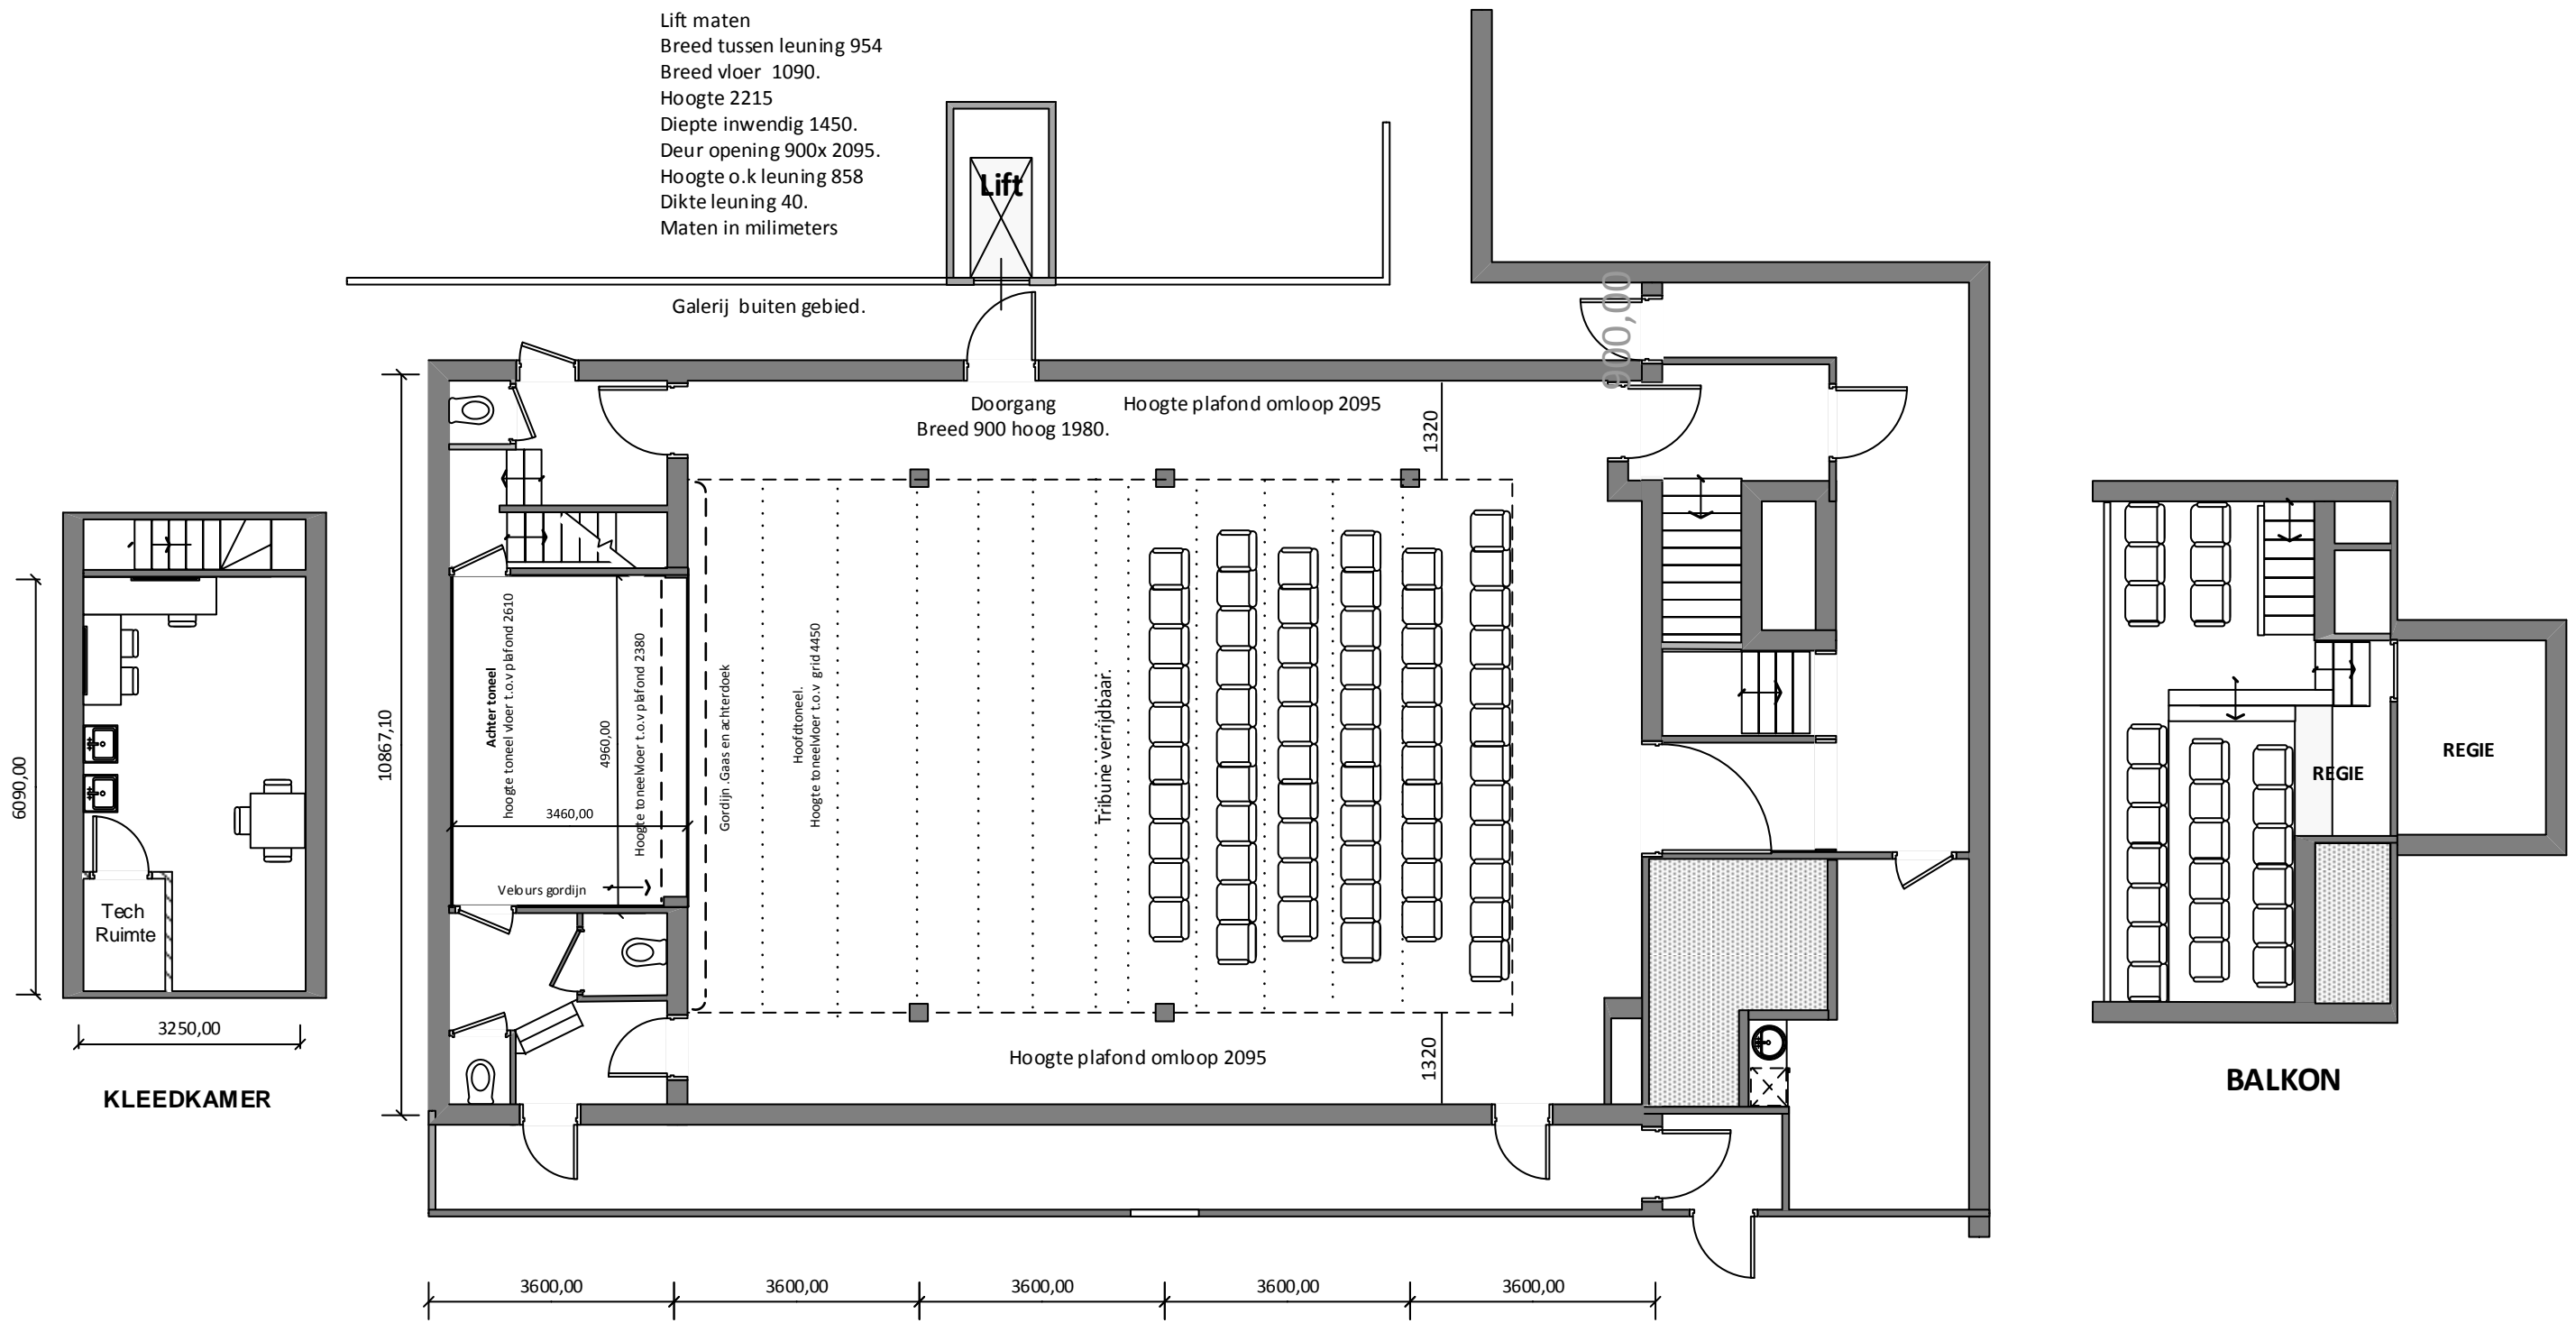

Grid hoogte uit vloer 4450 mm inhang verlichting . 10 stuks

THEATER
Kapelletje

Theater t' Kapelletje van der Sluysstraat 176 Rotterdam
Plattegrond Theaterzaal.
18/08/2015 Schaal 1.100 maten in mm
Rob F. van den Hil

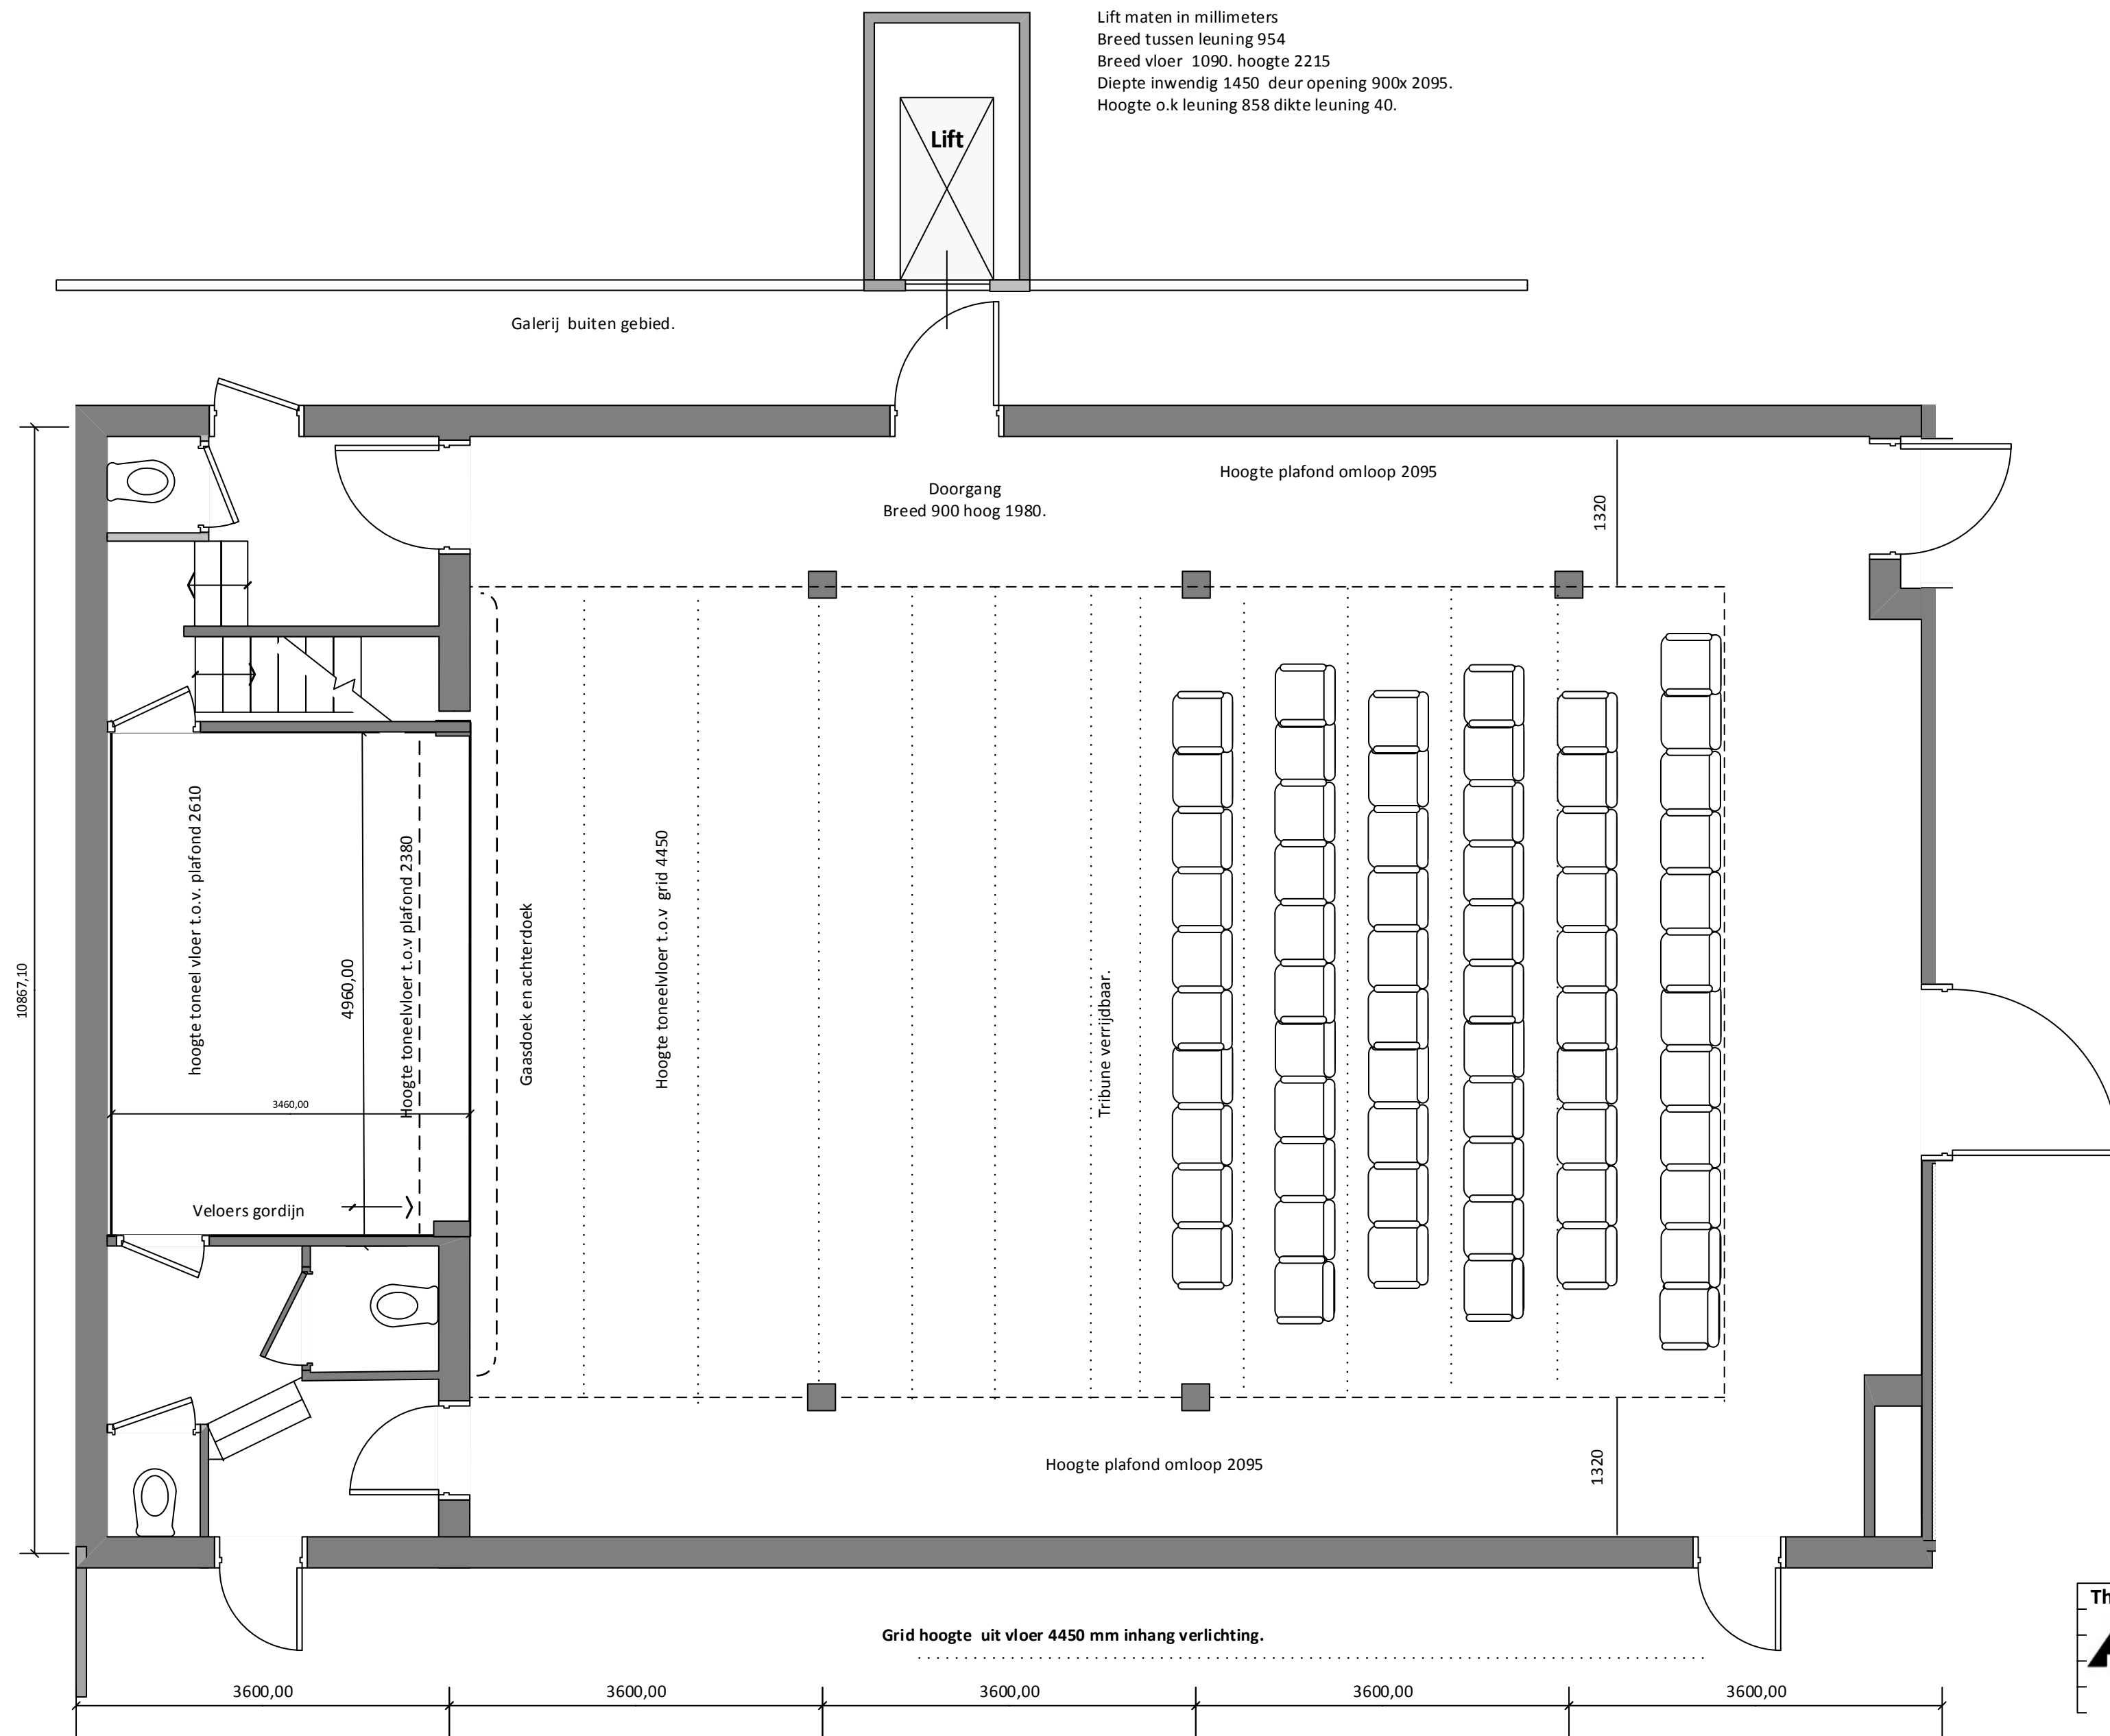

Theater t' Kapelletje
THEATER
Kapelletje

Theater t' Kapelletje
van der Sluysstraat 176 Rotterdam
Plattegrond Theaterzaal.
18/08/2015 Schaal 1.100 maten in mm
getekend .Rob F. van den Hil